




Begane grond

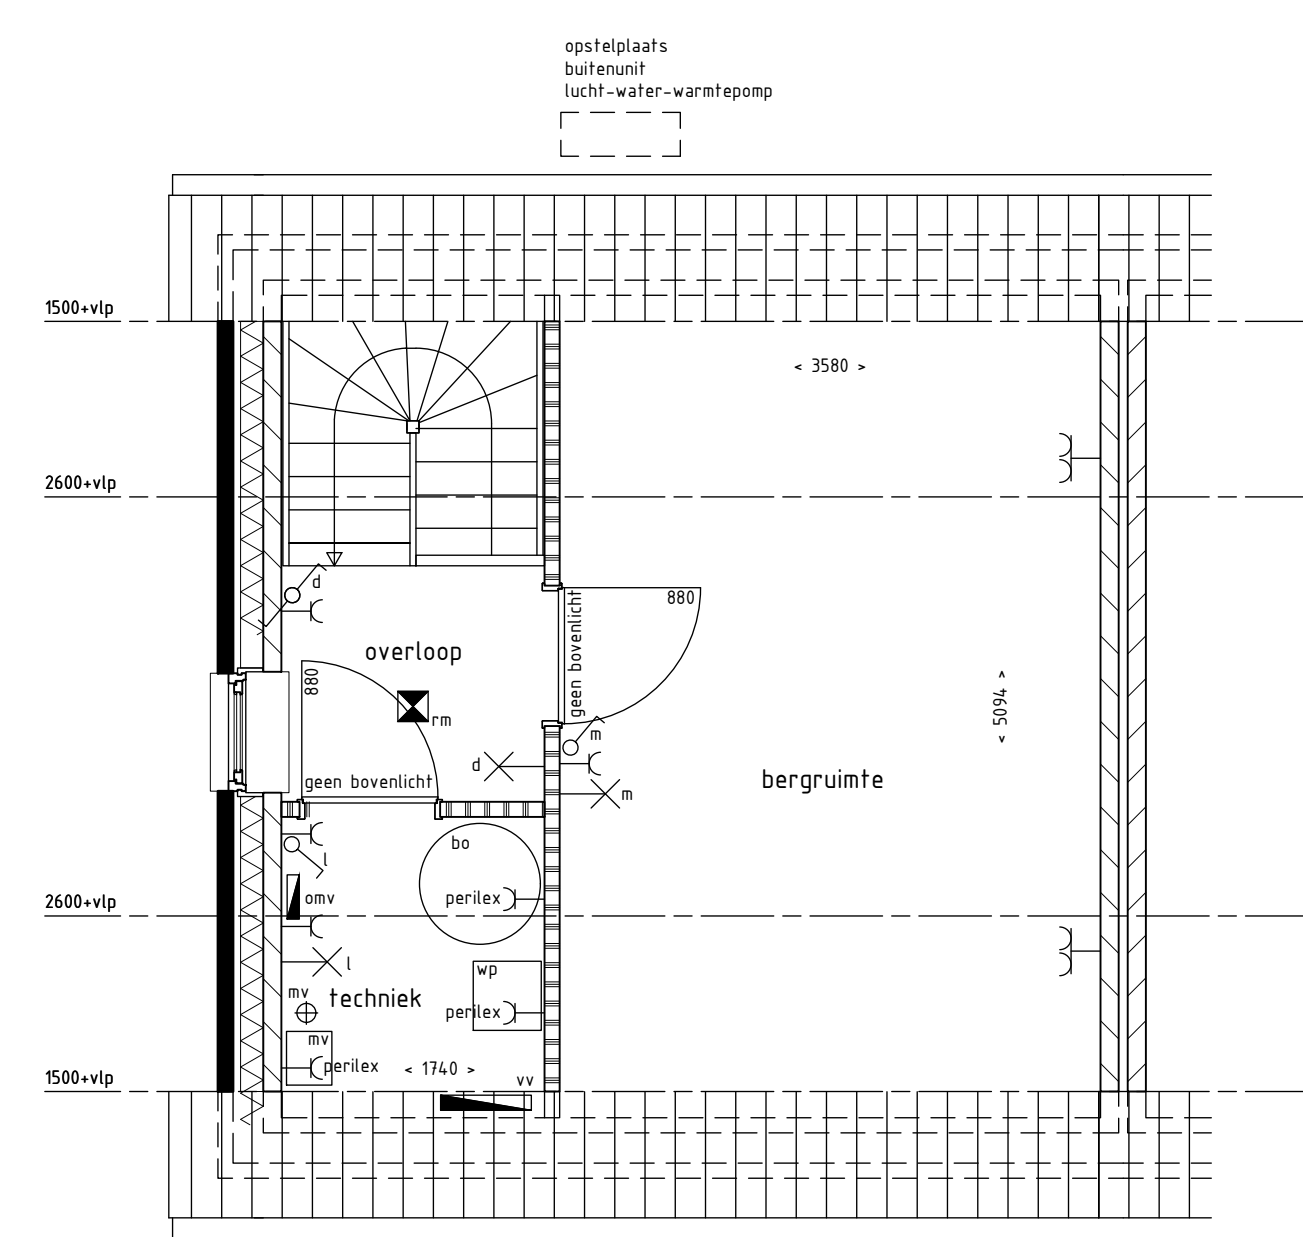

Eerste verdieping

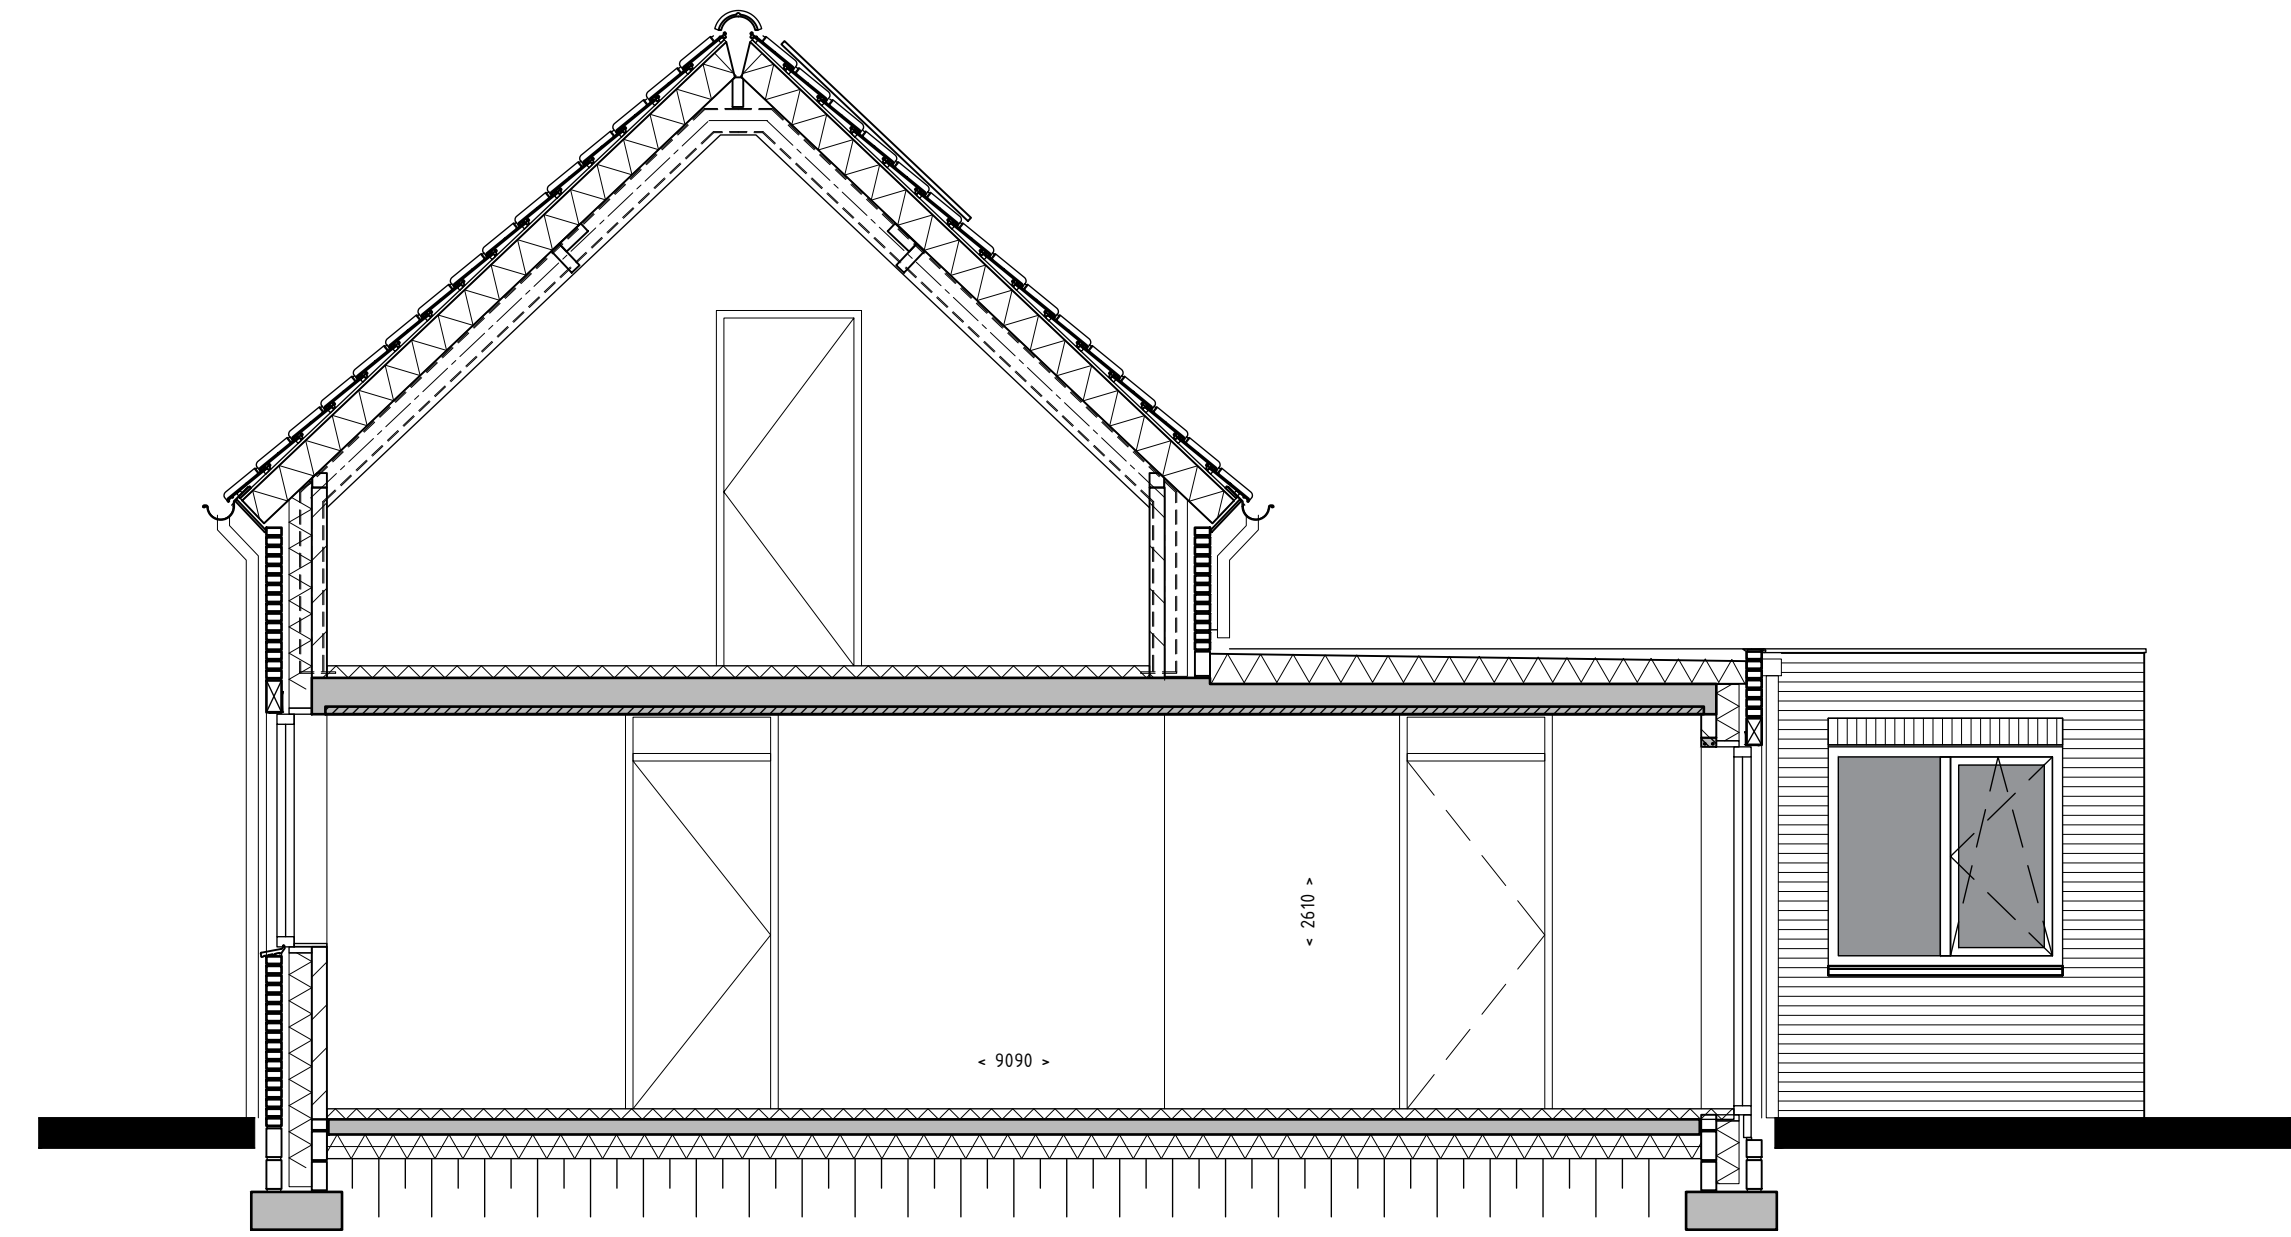

Doorsnede

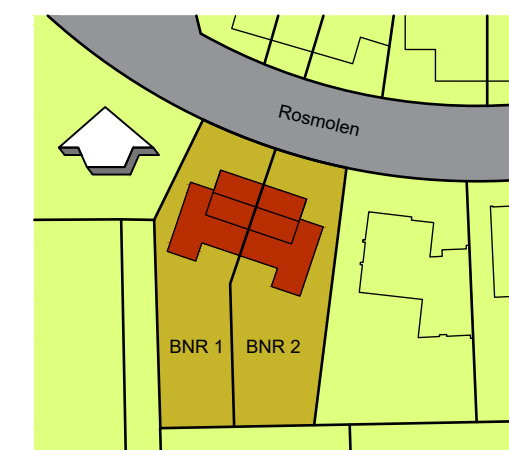

Situatie

Gemeente Landerd
Rosmolen 13-13a
REEK
schaal: 1:1000

Revooi installaties

- enkeelpolige schakelaar
- serieschakelaar
- wisselschakelaar
- enkeelpolige schakelaar met enkele wcd
- enkele wcd met randaarde
- dubbele wcd met randaarde
- wcd tbv fornuis
- hoofdbediening MV
- aansluitpunt thermostat bedraad
- aansluitpunt loze leiding (vzv controledraad)
- wandlichtpunt
- omvormer PV-panelen
- plafondlichtpunt
- rookmelder
- onderverdelkast/meterkast
- beldrukker
- schel
- centraal aardpunt
- verdelers vloerverwarming
- WP opstelplaats warmtepomp binnen
- MV opstelplaats mechanische ventilatie unit
- B0 opstelplaats boiler
- circa maten in mm
- afvoerpunt mechanische ventilatie (exacte positie mb)
- elektrische radiator



KERKPAD REEK
Gelukkig wonen en duurzaam wonen in het mooie Reek op loopafstand van het de voorzieningen.
www.kerkpadreek.nl

opdrachtgever: Pawolar Vastgoedontwikkeling
Willevenstraat 20
5374 GC SCHAUIJK

Pawolar Vastgoedontwikkeling
Willevenstraat 20
5374 GC Schaijk
T: 06-24 80 61 35
W: www.pawolar-vastgoed.nl E: pawolar@gmail.com

get: P. School	gew:	get: P. School	gew:	get: P. School	gew:
datum: 04-09-2020	gew:	datum: 04-09-2020	gew:	datum: 04-09-2020	gew:
status: Verkoop	gew:	status: Verkoop	gew:	status: Verkoop	gew:
schal: 1:50/1:100	gew:	schal: 1:50/1:100	gew:	schal: 1:50/1:100	gew:
format: A1	gew:	format: A1	gew:	format: A1	gew:
bladnr: V01	gew:	bladnr: V01	gew:	bladnr: V01	gew:
projectnr: 191001	gew:	projectnr: 191001	gew:	projectnr: 191001	gew:

file: deze tekening niet zonder onze schriftelijke toestemming reproduceren, noch aan derden ter inzage te verstrekken